


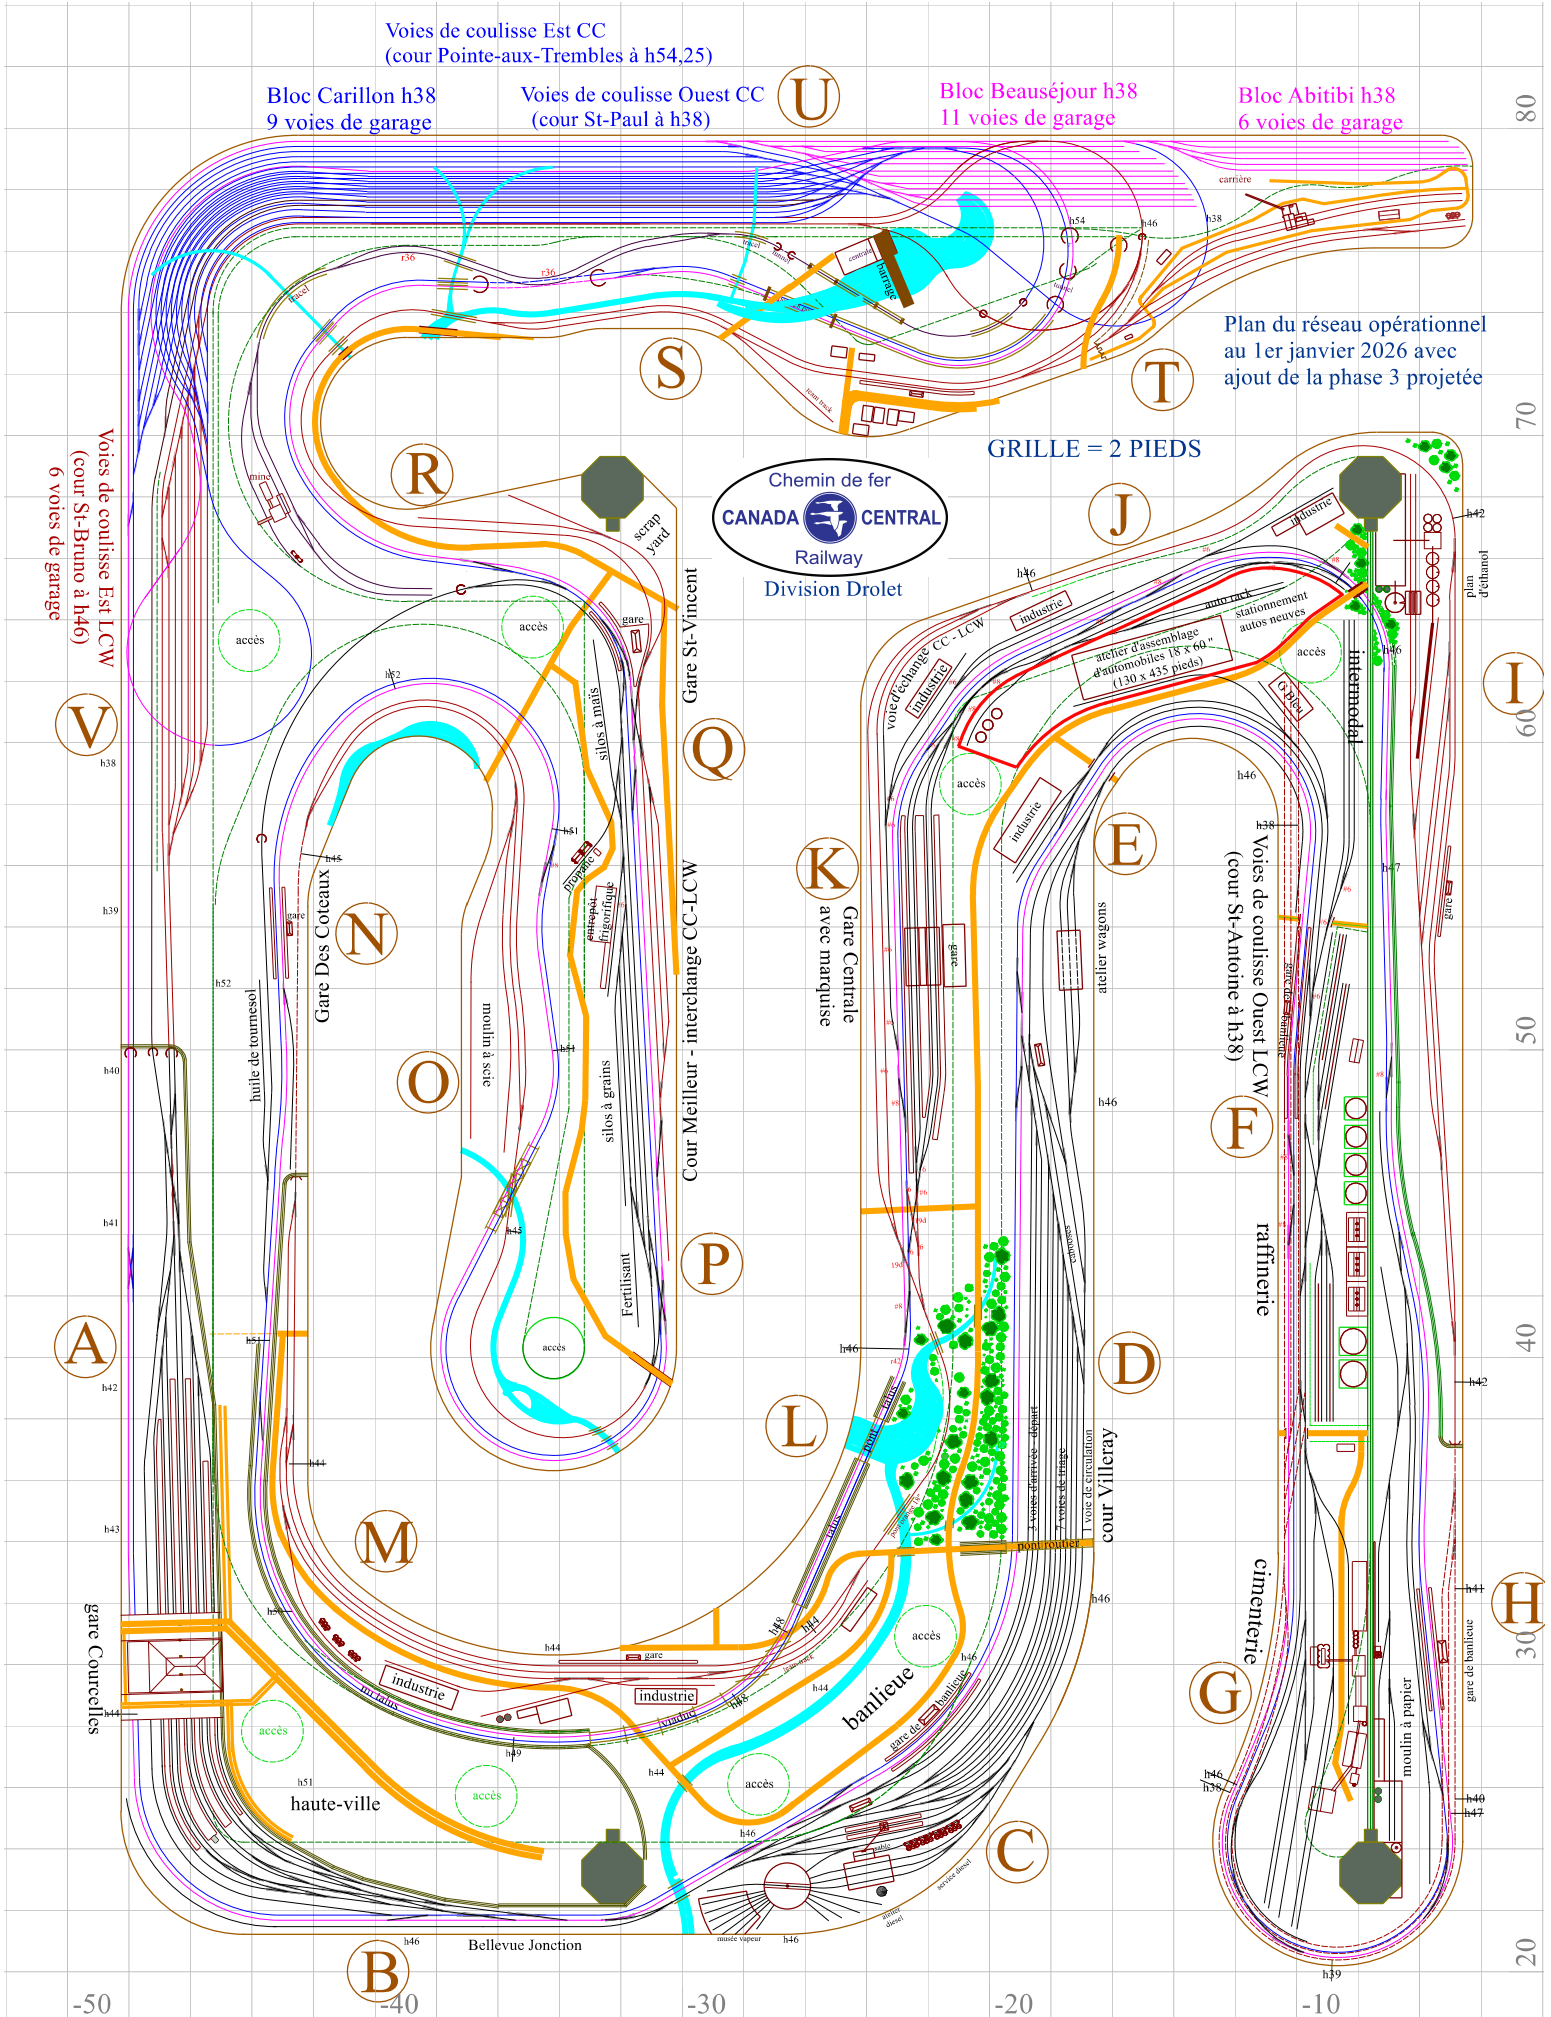

Voies de coulisse Est CC
(cour Pointe-aux-Trembles à h54,25)

Bloc Carillon h38
9 voies de garage

Voies de coulisse Ouest CC
(cour St-Paul à h38)

Bloc Beauséjour h38
11 voies de garage

Bloc Abitibi h38
6 voies de garage

Plan du réseau opérationnel
au 1er janvier 2026 avec
ajout de la phase 3 projetée

GRILLE = 2 PIEDS

Chemin de fer
CANADA CENTRAL
Railway
Division Drolet

Voies de coulisse Ouest LCW
(cour St-Antoine à h38)

raffinerie

cimenterie

moulin à papier

gare de banlieue

gare de banlieue

gare de banlieue